


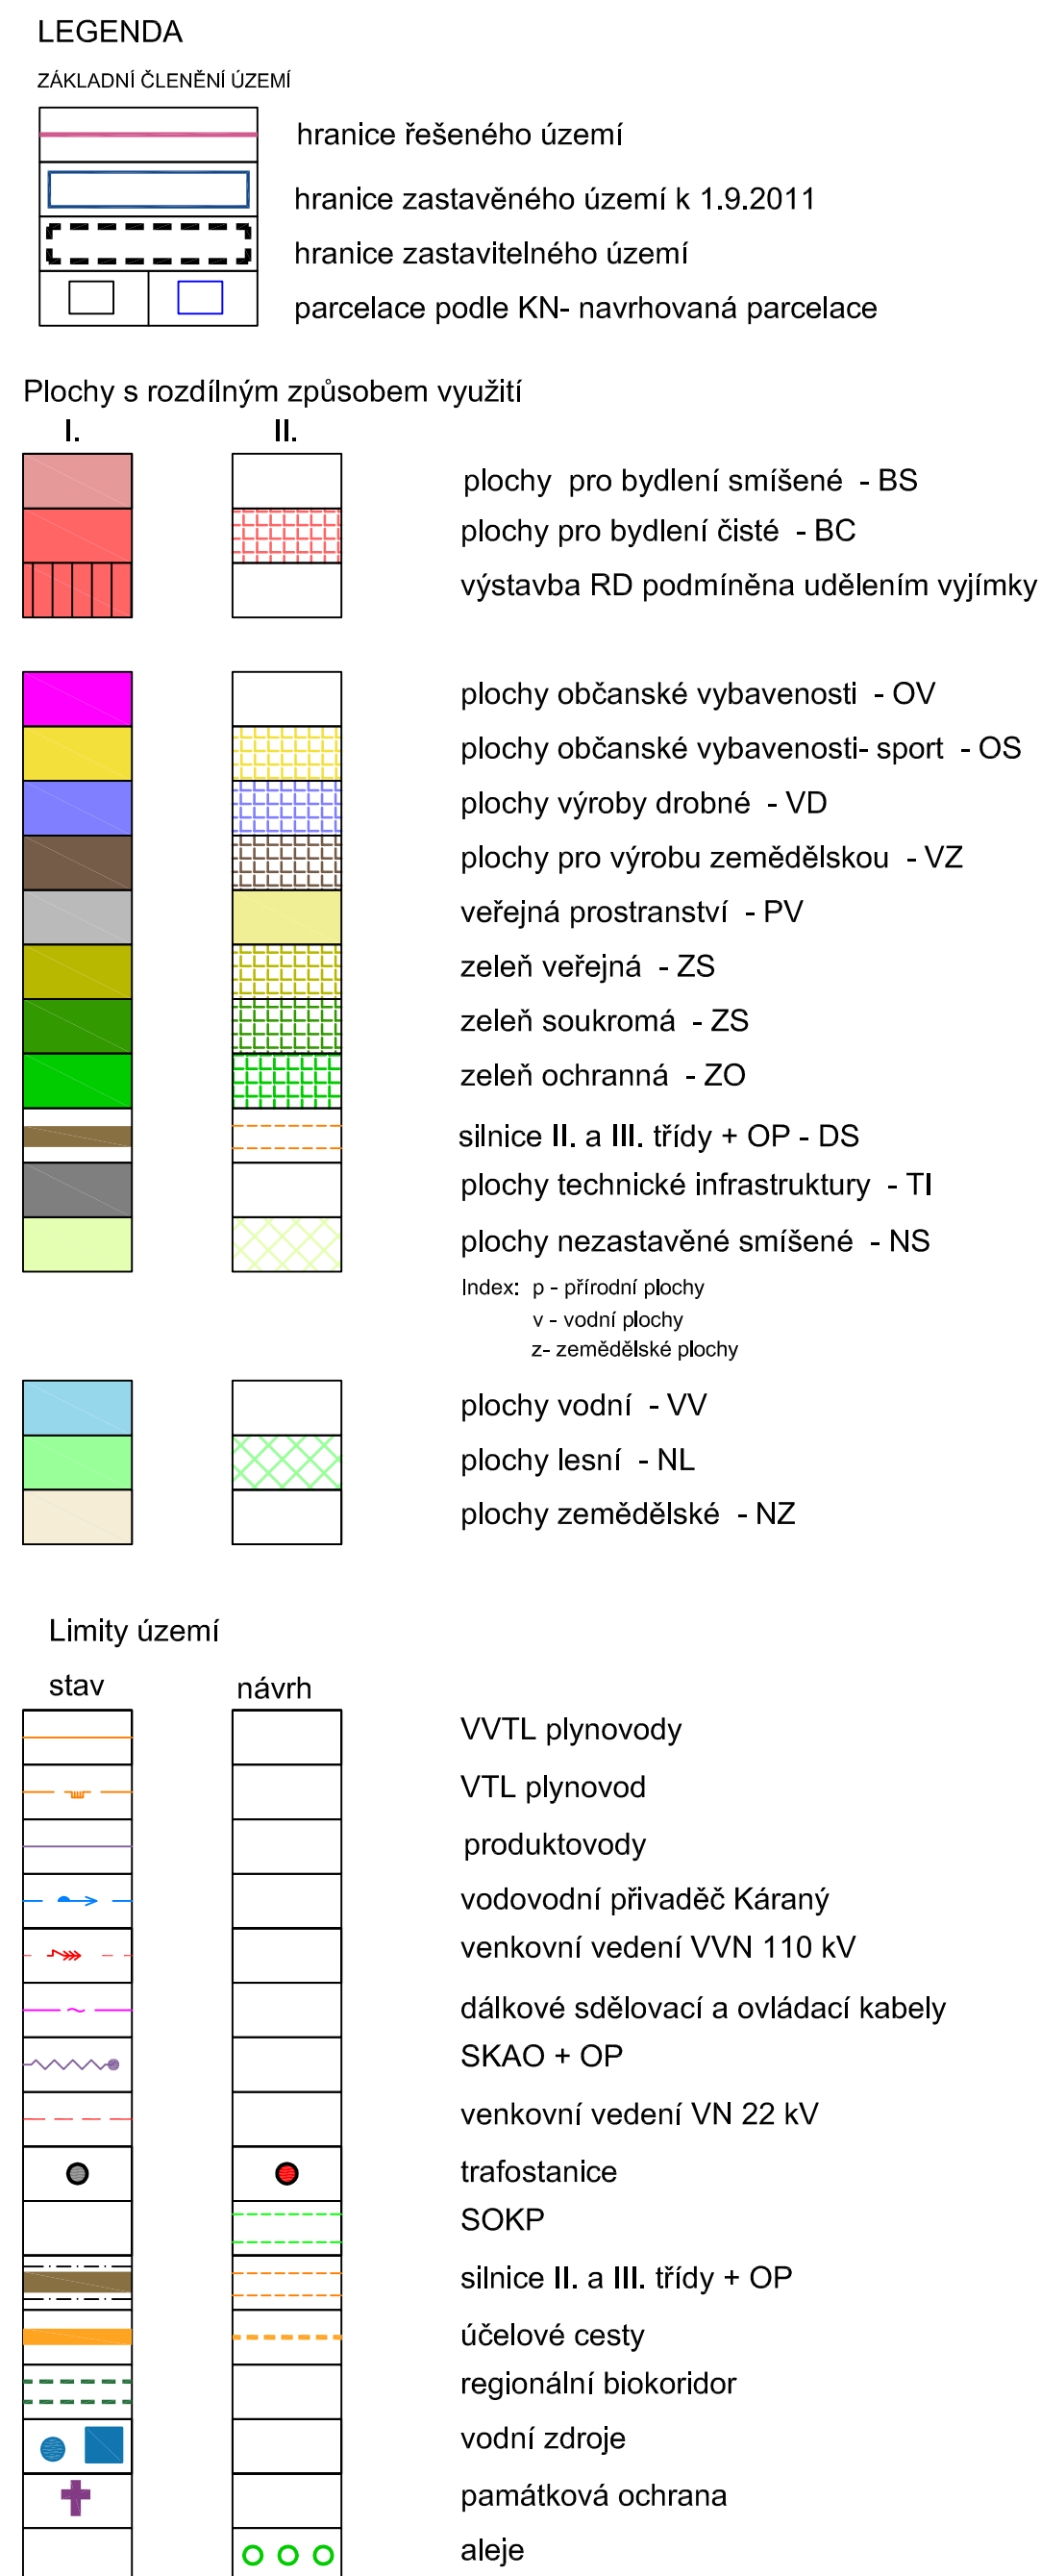

ÚZEMNÍ PLÁN PODOLANKA		
Obec: Podolanka	Okres: Praha - Východ	Kraj: Středočeský
Pořizovatel: Ing. arch. Bredová		Objednatel: obec Podolanka
Zpracovatel: Ing. arch. Eva Sommerová		Gagarinova 1083, Praha 6, 16500
HLAVNÍ VÝKRES		
Datum: 11/2011	Měřítko: 1:5000	Číslo: A2