
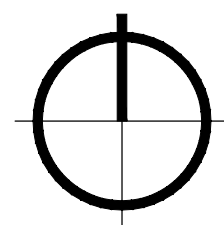


LEGENDA

	hranice řešeného území (KÚ)
	hranice zastavěného území k 13.8.2019
	hranice zastavitelného území
	parcelace podle KN- navrhovaná parcelace
	zastavěné plochy
	zastavitelné plochy
	zastavitelné plochy - dočasné využití území

Plochy s rozdílným způsobem využití

I. plochy stabilizované	II. plochy návrhové	
		plochy vodní - VV
		plochy technické infrastruktury - TI
		záplavová čára Q100
		aktivní zóna záplav
		vodní zdroje
		OP vodních zdrojů I. stupně
		OP vodních zdrojů II. stupně
		vodovodní přívaděč Káraný + OP
		hlavní vodovodní řady
		kanalizace splašková- kombinovaná gravitační a tlaková
		ČOV
		OP ČOV
		kanalizace- čerpací stanice

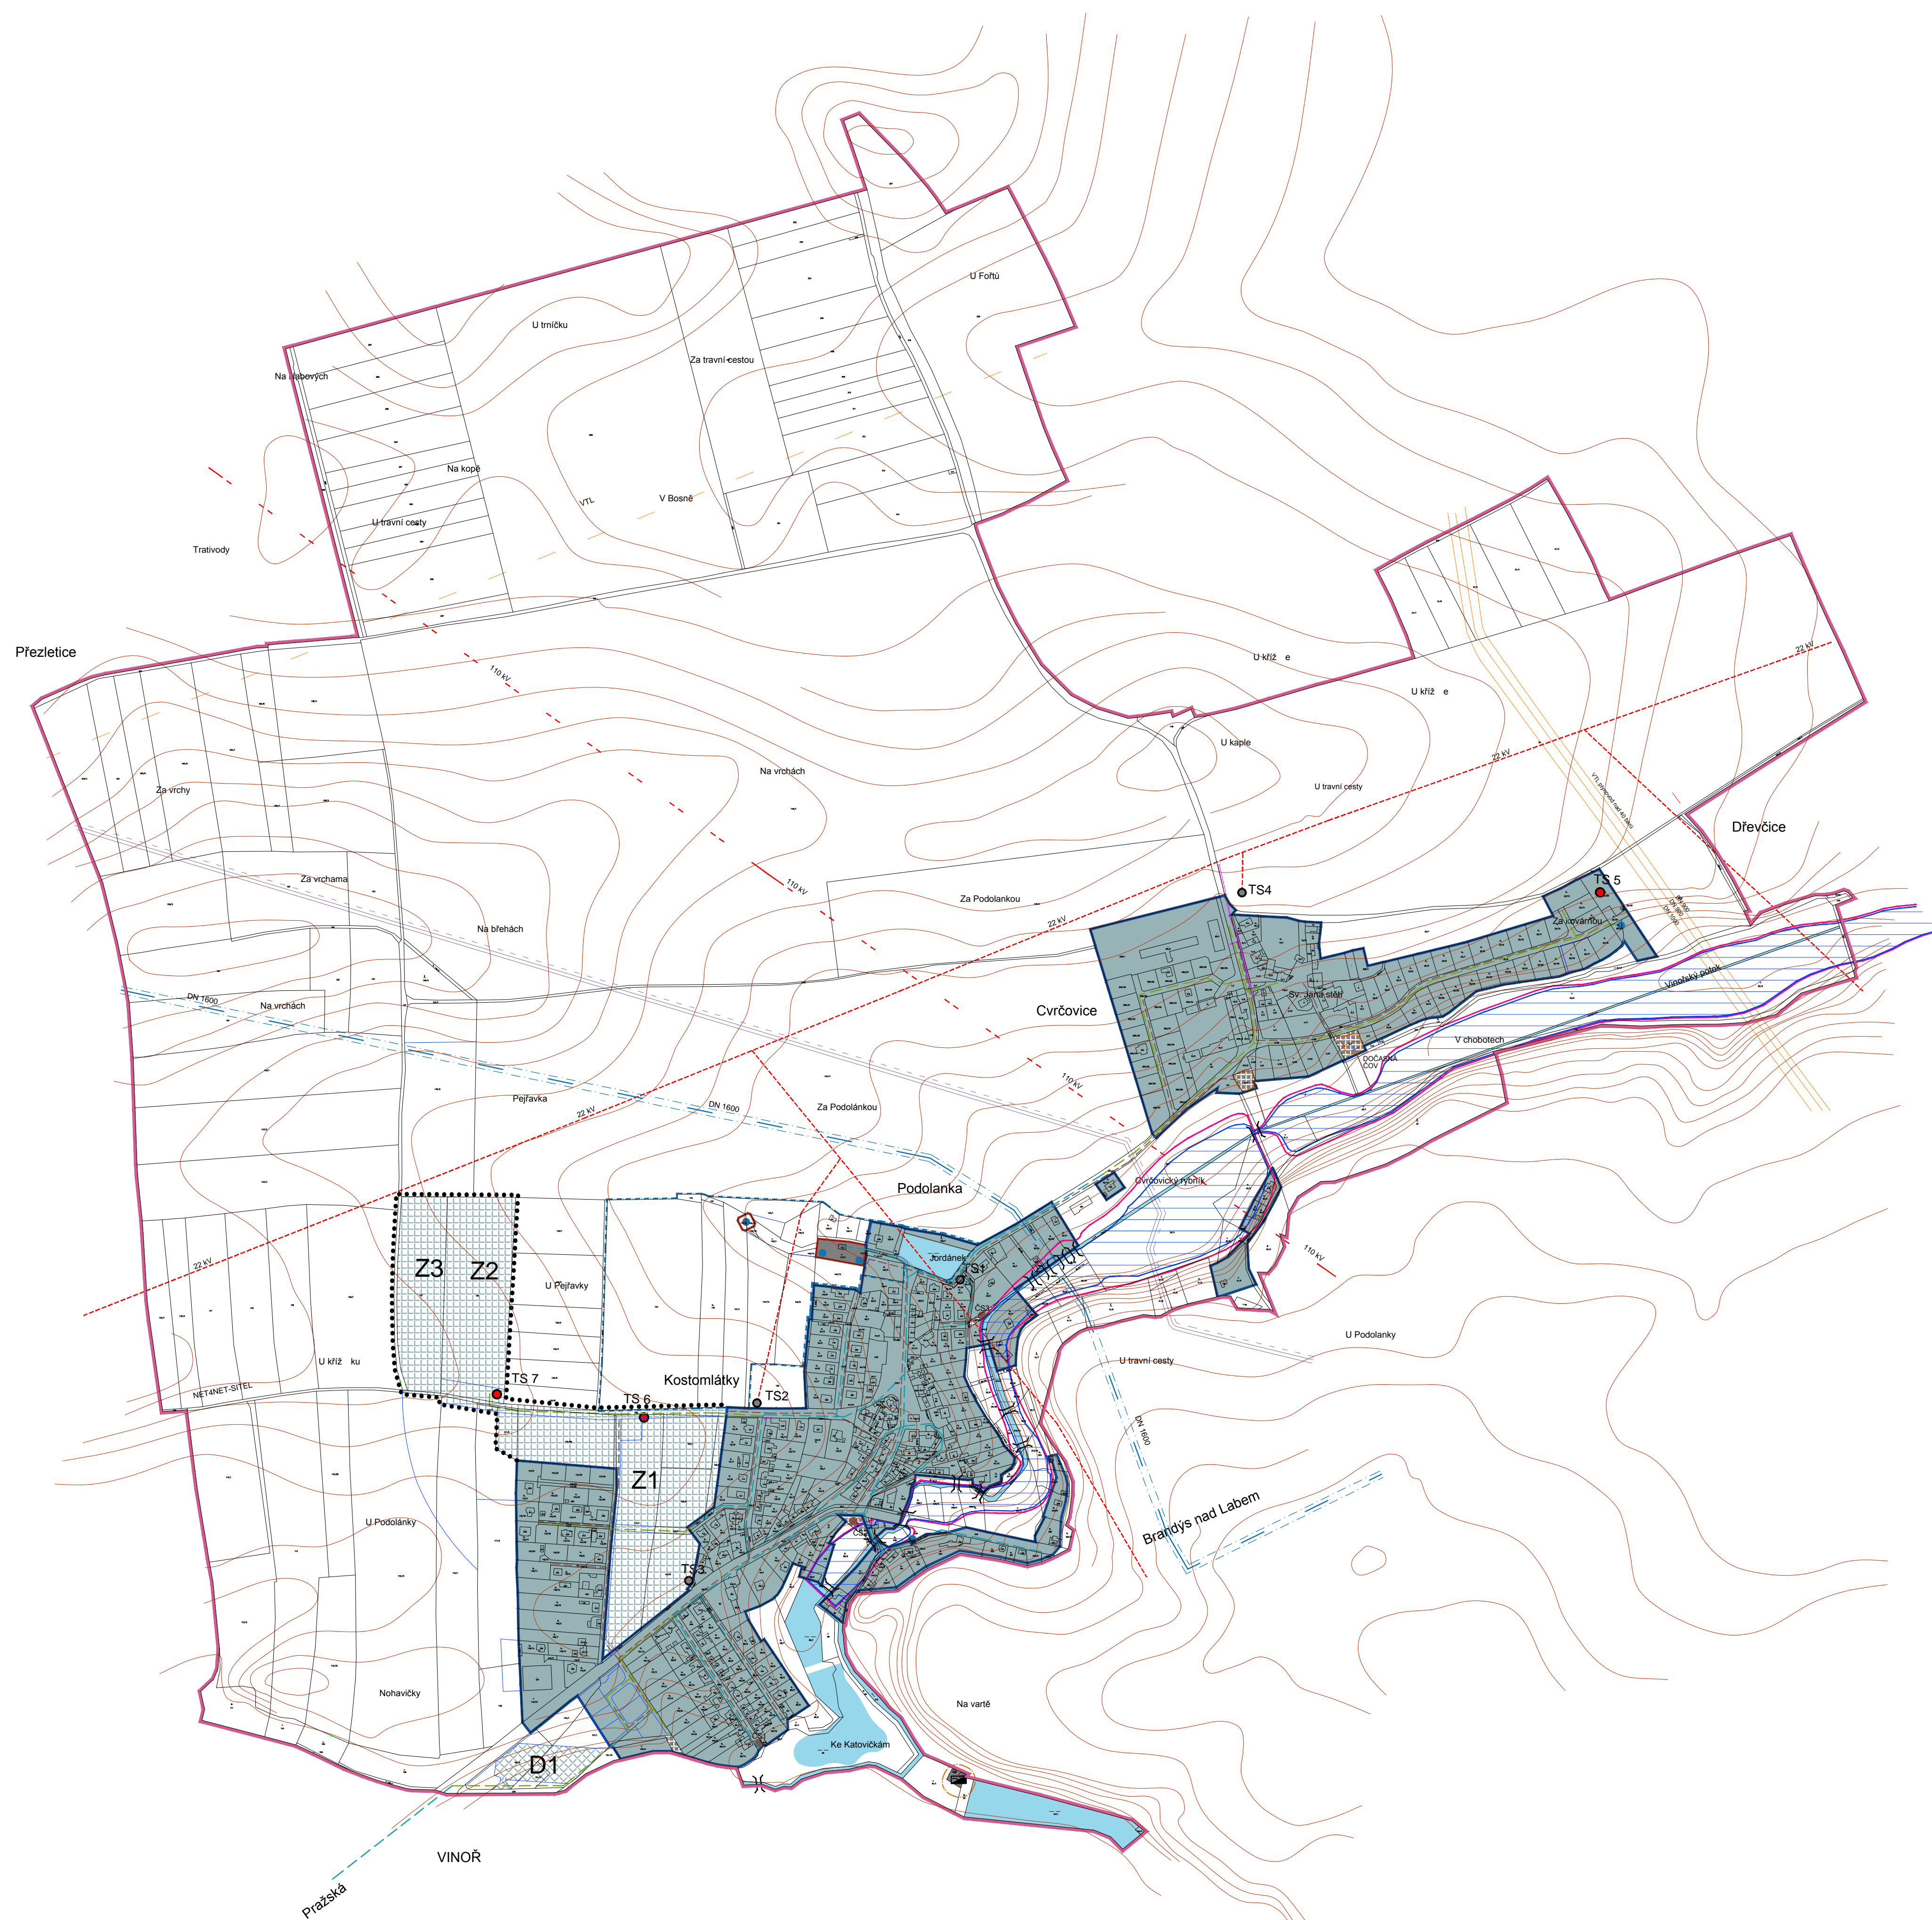

ÚZEMNÍ PLÁN PODOLANKA

Stupeň: Úplné znění po Změně č.2
Obec: Podolanka Okres: Praha - východ Kraj: Středočeský
Výkonný počítavatel: Ing. arch. Martina Bredová Objednatel: obec Podolanka
Zpracovatel: Ing. arch. Eva Sommerová Projektant: Ing. arch. Jan Procházka
Gagarinova 1083, Praha 6, 16500

VEŘEJNÁ INFRASTRUKTURA-
VODOVOD, KANALIZACE

Datum: 10/2019	Měřítko: 1:5000	Číslo: A3b
----------------	-----------------	------------