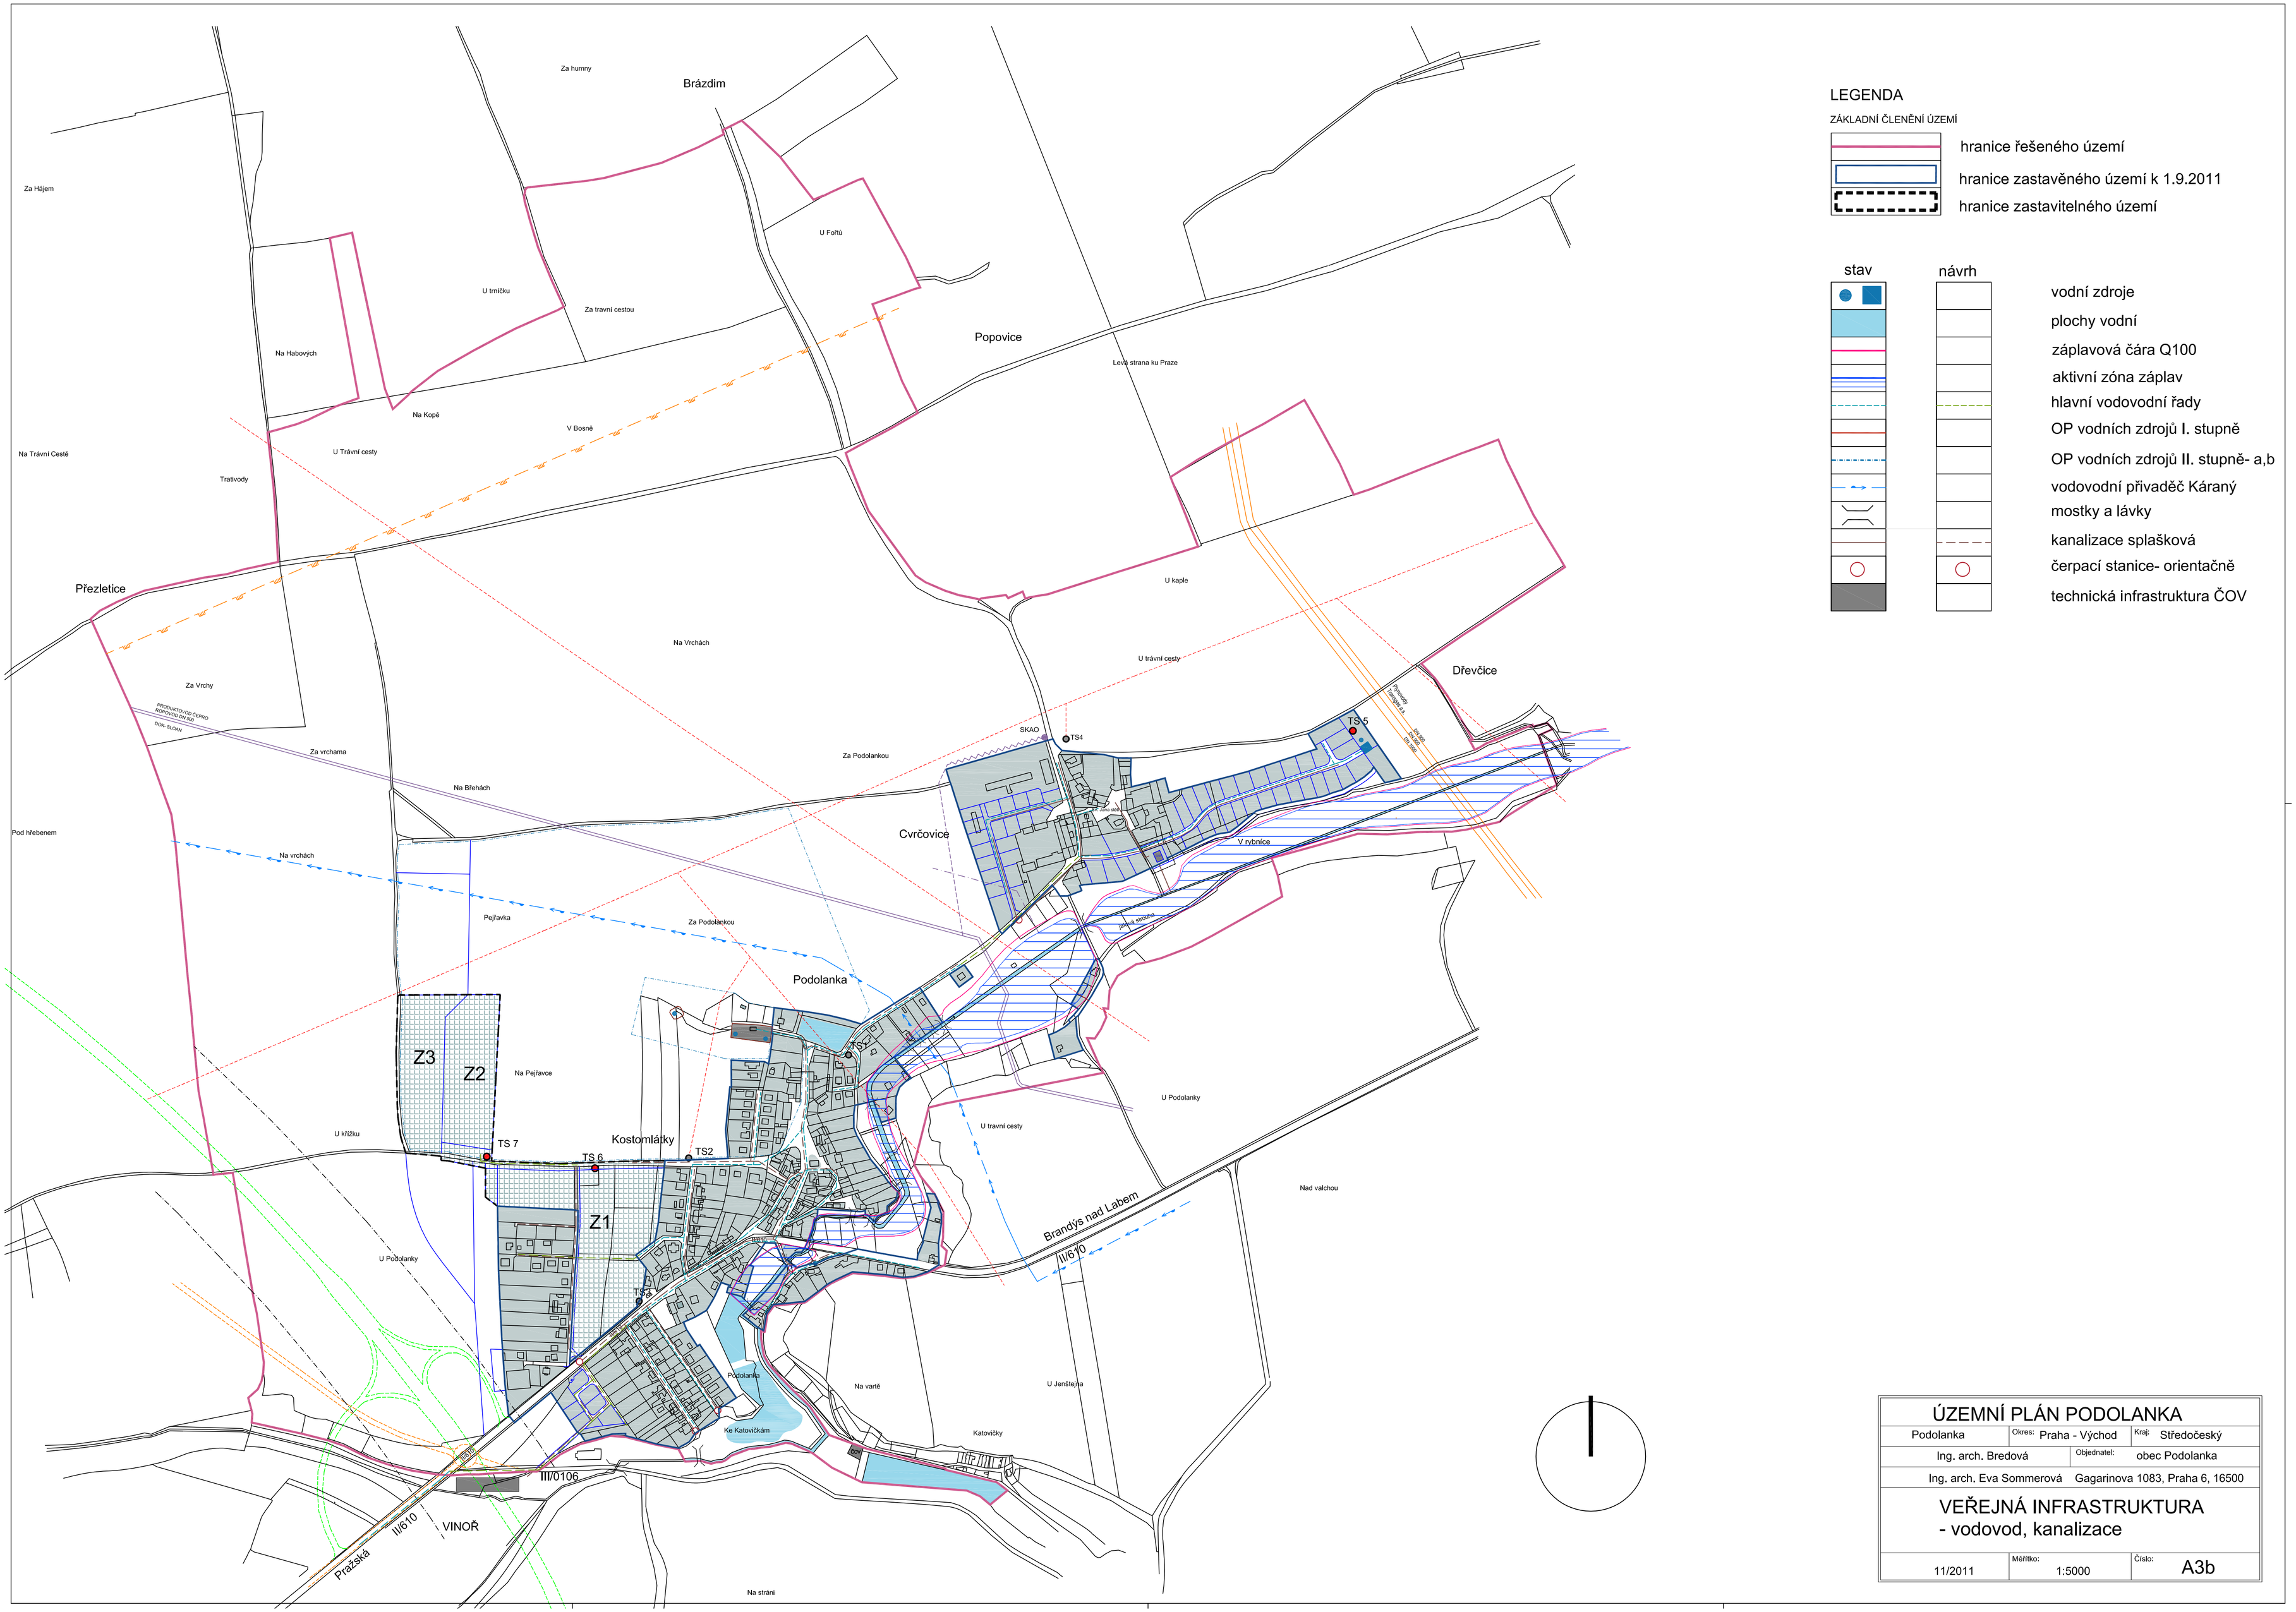

LEGENDA

ZÁKLADNÍ ČLENĚNÍ ÚZEMÍ

- hranice řešeného území
- hranice zastavěného území k 1.9.2011
- hranice zastavitelného území

stav	návrh	
		vodní zdroje
		plochy vodní
		záplavová čára Q100
		aktivní zóna záplav
		hlavní vodovodní řady
		OP vodních zdrojů I. stupně
		OP vodních zdrojů II. stupně- a,b
		vodovodní přivaděč Káraný
		mostky a lávky
		kanalizace splašková
		čerpací stanice- orientačně
		technická infrastruktura ČOV

ÚZEMNÍ PLÁN PODOLANKA

Podolanka	Okres: Praha - Východ	Kraj: Středočeský
Ing. arch. Bredová	Objednatel: obec Podolanka	
Ing. arch. Eva Sommerová	Gagarinova 1083, Praha 6, 16500	

VEŘEJNÁ INFRASTRUKTURA - vodovod, kanalizace

11/2011	Měřítko: 1:5000	Číslo: A3b