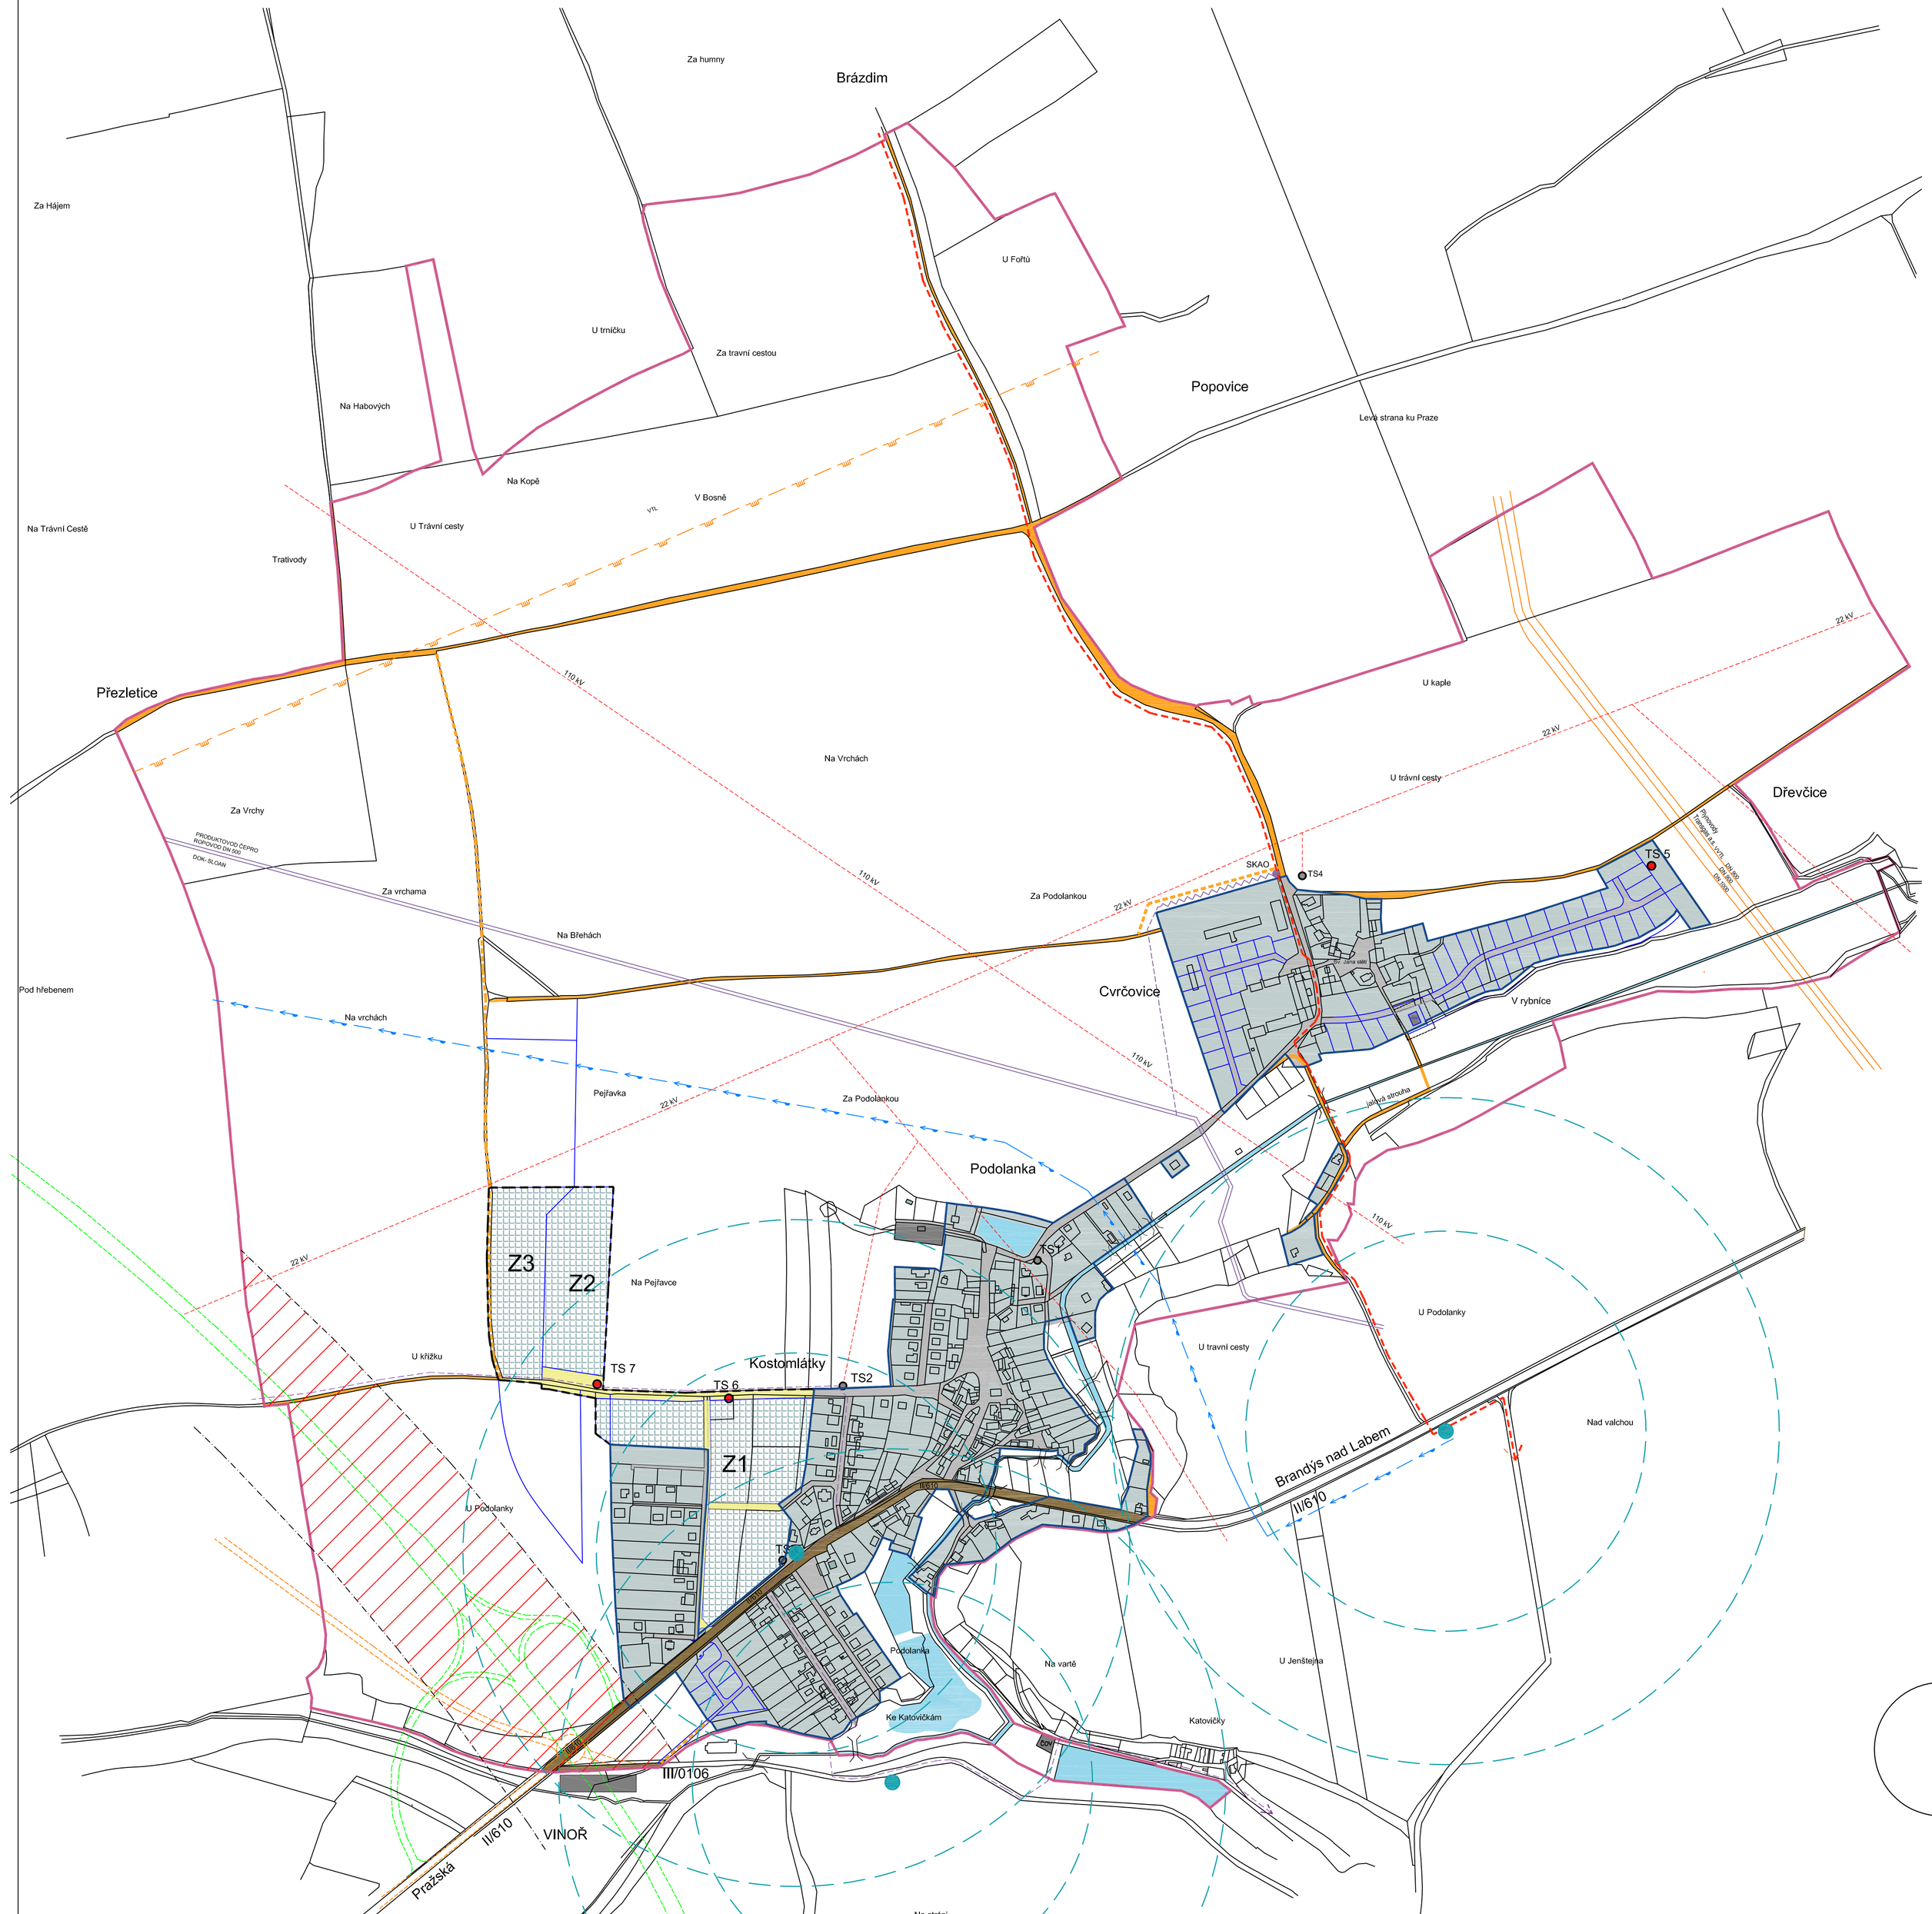

LEGENDA

ZÁKLADNÍ ČLENĚNÍ ÚZEMÍ

- hranice řešeného území
- hranice zastavěného území k 1.9.2011
- hranice zastavitelného území

stav	návrh	
		koridor pro SOKP
		silnice **II.** a **III.** třídy + OP
		veřejná prostranství
		autobusová zastávka
		izochrony 300m a 500m
		cyklistické trasy
		turistická trasa červená
		účelové cesty
		mostky a lávky

ÚZEMNÍ PLÁN PODOLANKA

Podolanka	Okres: Praha - Východ	Kraj: Středočeský
Ing. arch. Bredová	Objednatel:	obec Podolanka
Ing. arch. Eva Sommerová	Gagarinova 1083, Praha 6, 16500	

VEŘEJNÁ INFRASTRUKTURA - doprava

11/2011	Měřítko: 1:5000	Číslo: A3a