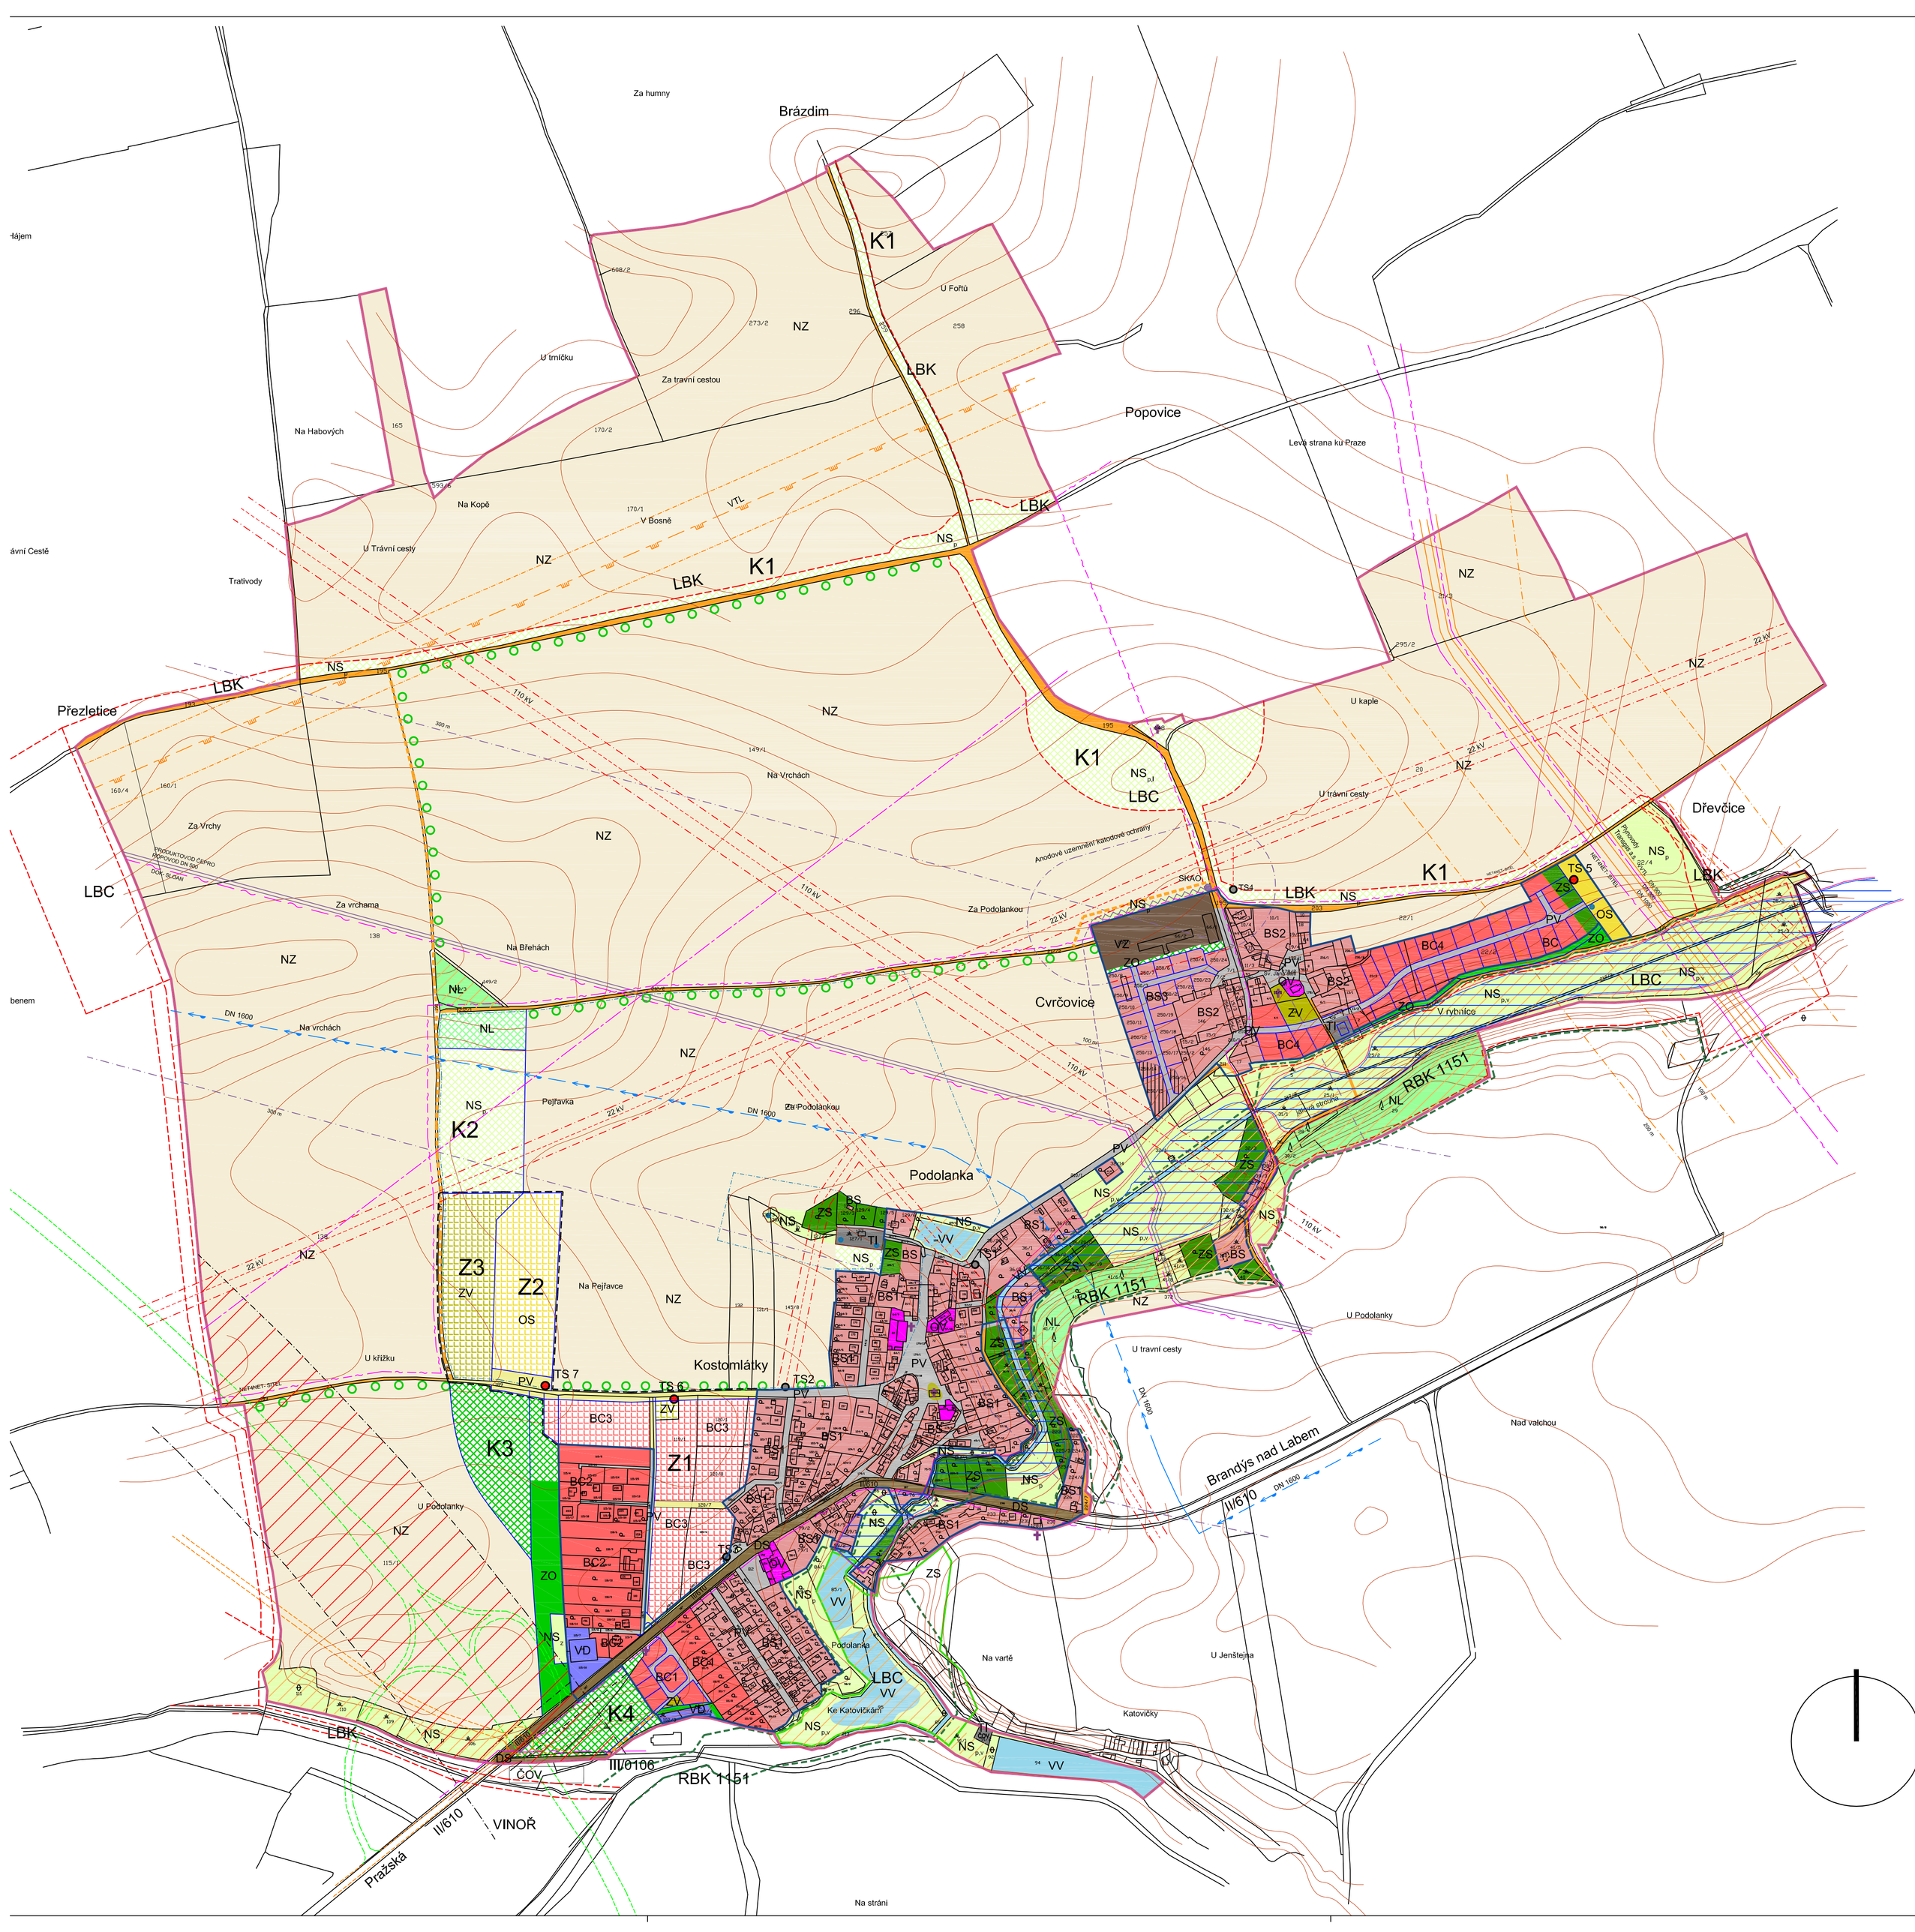

LEGENDA

ZÁKLADNÍ ČLENĚNÍ ÚZEMÍ

- hranice řešeného území
- hranice zastavěného území k 1.9.2011
- hranice zastavitelného území
- parcelace podle KN- navrhovaná parcelace

Plochy s rozdílným způsobem využití

I. II.

- plochy pro bydlení smíšené - BS
- plochy pro bydlení čisté - BC
- výstavba RD podmíněna udělením vyjímky
- plochy občanské vybavenosti - OV
- plochy občanské vybavenosti- sport - OS
- plochy výroby drobné - VD
- plochy pro výrobu zemědělskou - VZ
- veřejná prostranství - PV
- zeleň veřejná - ZS
- zeleň soukromá - ZS
- zeleň ochranná - ZO
- silnice **II.** a **III.** třídy + OP - DS
- plochy technické infrastruktury - TI
- plochy nezastavěné smíšené - NS

Index: p - přírodní plochy
v - vodní plochy
z- zemědělské plochy

- plochy vodní - VV
- plochy lesní - NL
- plochy zemědělské - NZ

Limity území- technické a dopravní

stav návrh

- VVTL plynovody
- VTL plynovod
- OP plynovodů
- produktovody
- OP produktovodů
- vodovodní přivaděč Káraný
- venkovní vedení VVN 110 kV
- OP elektrických zařízení
- dálkové sdělovací a ovládací kabely
- radiový paprsek
- SKAO + OP
- venkovní vedení VN 22 kV
- trafostanice
- koridor pro SOKP
- silnice **II.** a **III.** třídy + OP
- účelové cesty

Limity území- přírodní

- regionální biokoridor
- lokální biokoridor
- lokální biocentrum
- významné krajinné prvky VZP
- vodní zdroje
- záplavová čára Q100
- aktivní zóna záplav
- OP vodních zdrojů **I.** stupně
- OP vodních zdrojů **II.** stupně- a,b
- památková ochrana
- aleje

ÚZEMNÍ PLÁN PODOLANKA

Obec: Podolanka	Okres: Praha - Východ	Kraj: Středočeský
Pořizovatel: Ing. arch. Bredová	Objednatel: obec Podolanka	
Zpracovatel: Ing. arch. Eva Sommerová	Gagarinova 1083, Praha 6, 16500	

KOORDINAČNÍ VÝKRES

Datum:	Měřítko:	Číslo:
11/2011	1:5000	B2